

وزارت کشور
استانداری مازندران
دفتر فنی استانداری مازندران

طرح هادی شهر پایین هولار

عنوان نقشه
کاربری اراضی پیشنهادی

موجود پیشنهادی

	مسکونی
	مسکونی مشروط (غیر مجاز)
	تجاری - خدماتی
	آموزشی
	فرهنگی - هنری
	مذهبی
	درمانی
	اداری
	ورزشی
	تفریحی و توریستی
	نظامی
	تاسیسات شهری
	تجهیزات شهری
	حمل و نقل و انبار داری
	پارکینگ
	میراث تاریخی
	صنعتی
	پارک و فضای سبز
	باغات و کشاورزی
	سنگفرش
	نهر و جوی
	محدوده منابع طبیعی
	مسیر برق فشار قوی
	حسرم مسیر برق فشار قوی
	حسرم نهر و جوی
	حسرم کبلی نهر و جوی
	حسرم میراث تاریخی (۵۰ متر)
	حسرم دامداری و مرغداری
	(۲۸۰ متر)
	کاربری غیر مجاز
	محدوده مصوب قبلی طرح هادی
	محدوده پیشنهادی

بخش: کلیجانرستانق شهرستان: ساری


مهندس مشاور :
سامان نظارت جام جم طبرستان

مقیاس :

۱/۵۰۰۰

تاریخ تصویب :

۱۴۰۳/۱۰/۲۹

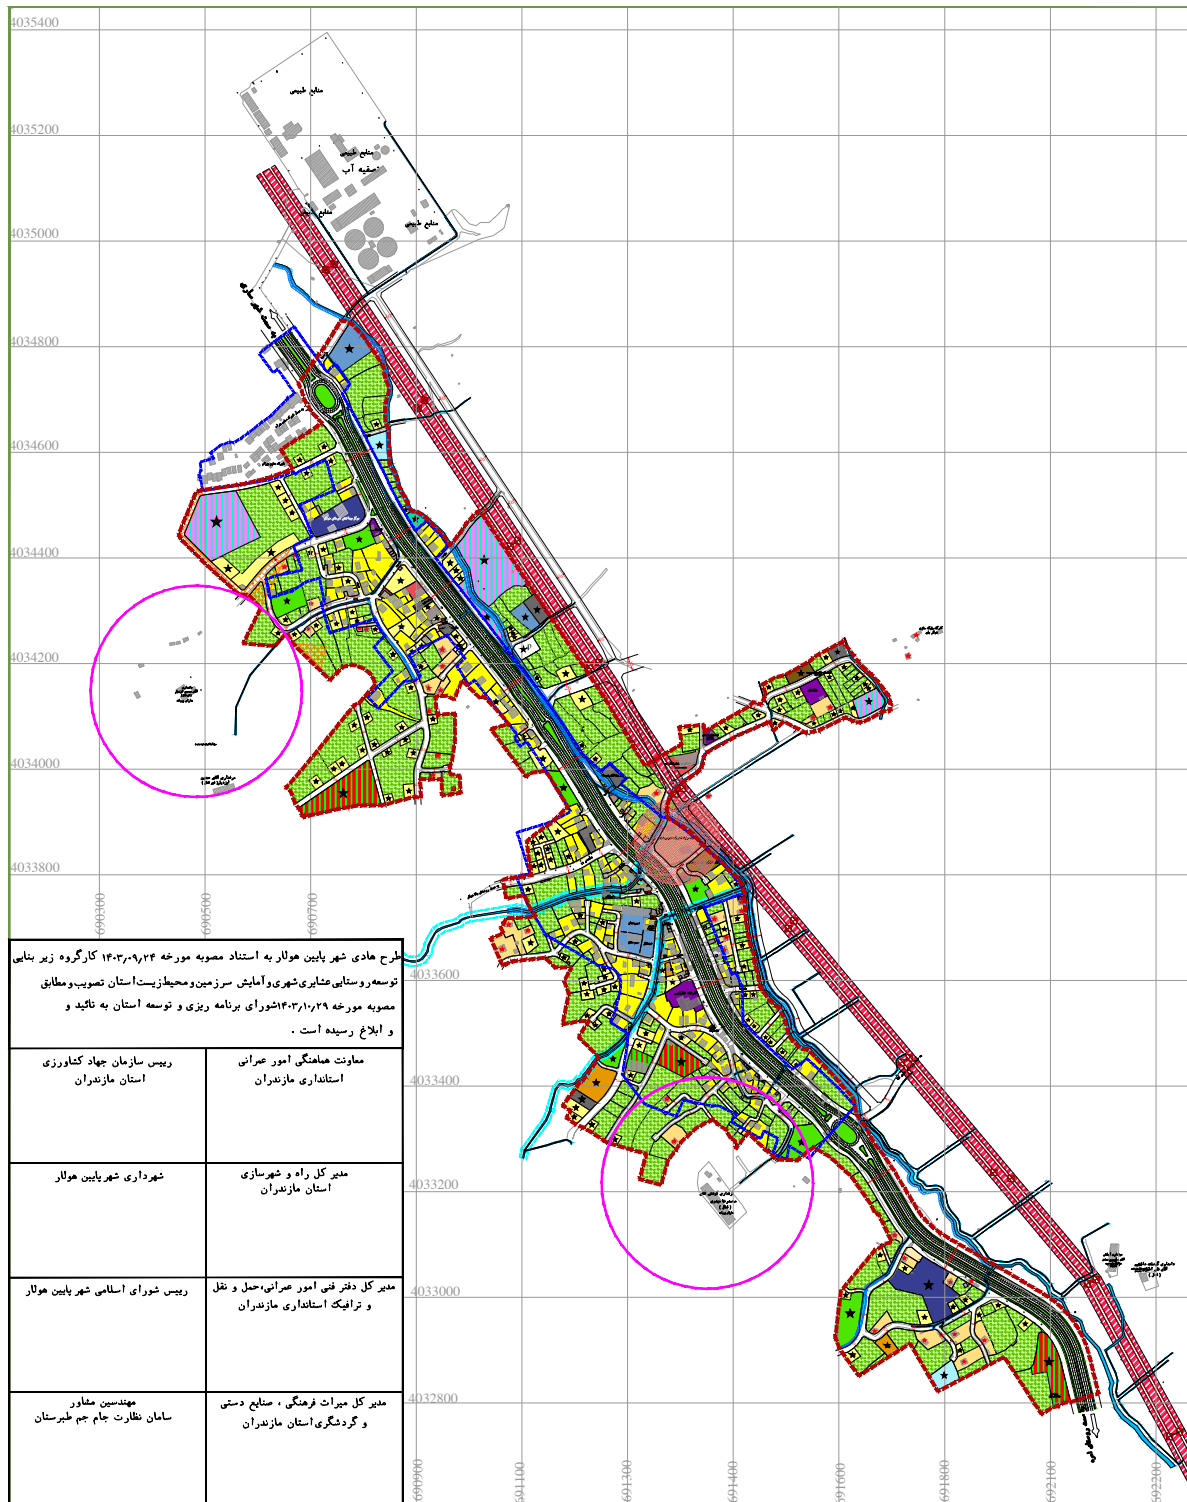

طرح هادی شهر پایین هولار به استناد مصوبه مورخه ۱۴۰۳/۰۹/۲۴ کارگروه زیر بنایی توسعه روستایی عشایری و آمایش سرزمین و محیط زیست استان تصویب و مطابق مصوبه مورخه ۱۴۰۳/۱۰/۲۹ شورای برنامه ریزی و توسعه استان به تأیید و ابلاغ رسیده است .

رییس سازمان جهاد کشاورزی استان مازندران	معاونت هماهنگی امور عمرانی استانداری مازندران
شهرداری شهر پایین هولار	مدیر کل راه و شهرسازی استان مازندران
رییس شورای اسلامی شهر پایین هولار	مدیر کل دفتر فنی امور عمرانی، حمل و نقل و ترافیک استانداری مازندران
مهندسین مشاور سامان نظارت جام جم طبرستان	مدیر کل میراث فرهنگی ، صنایع دستی و گردشگری استان مازندران